REHABILITACION DEL CABLE INGLES [ALMERIA]

ALZADOS
02

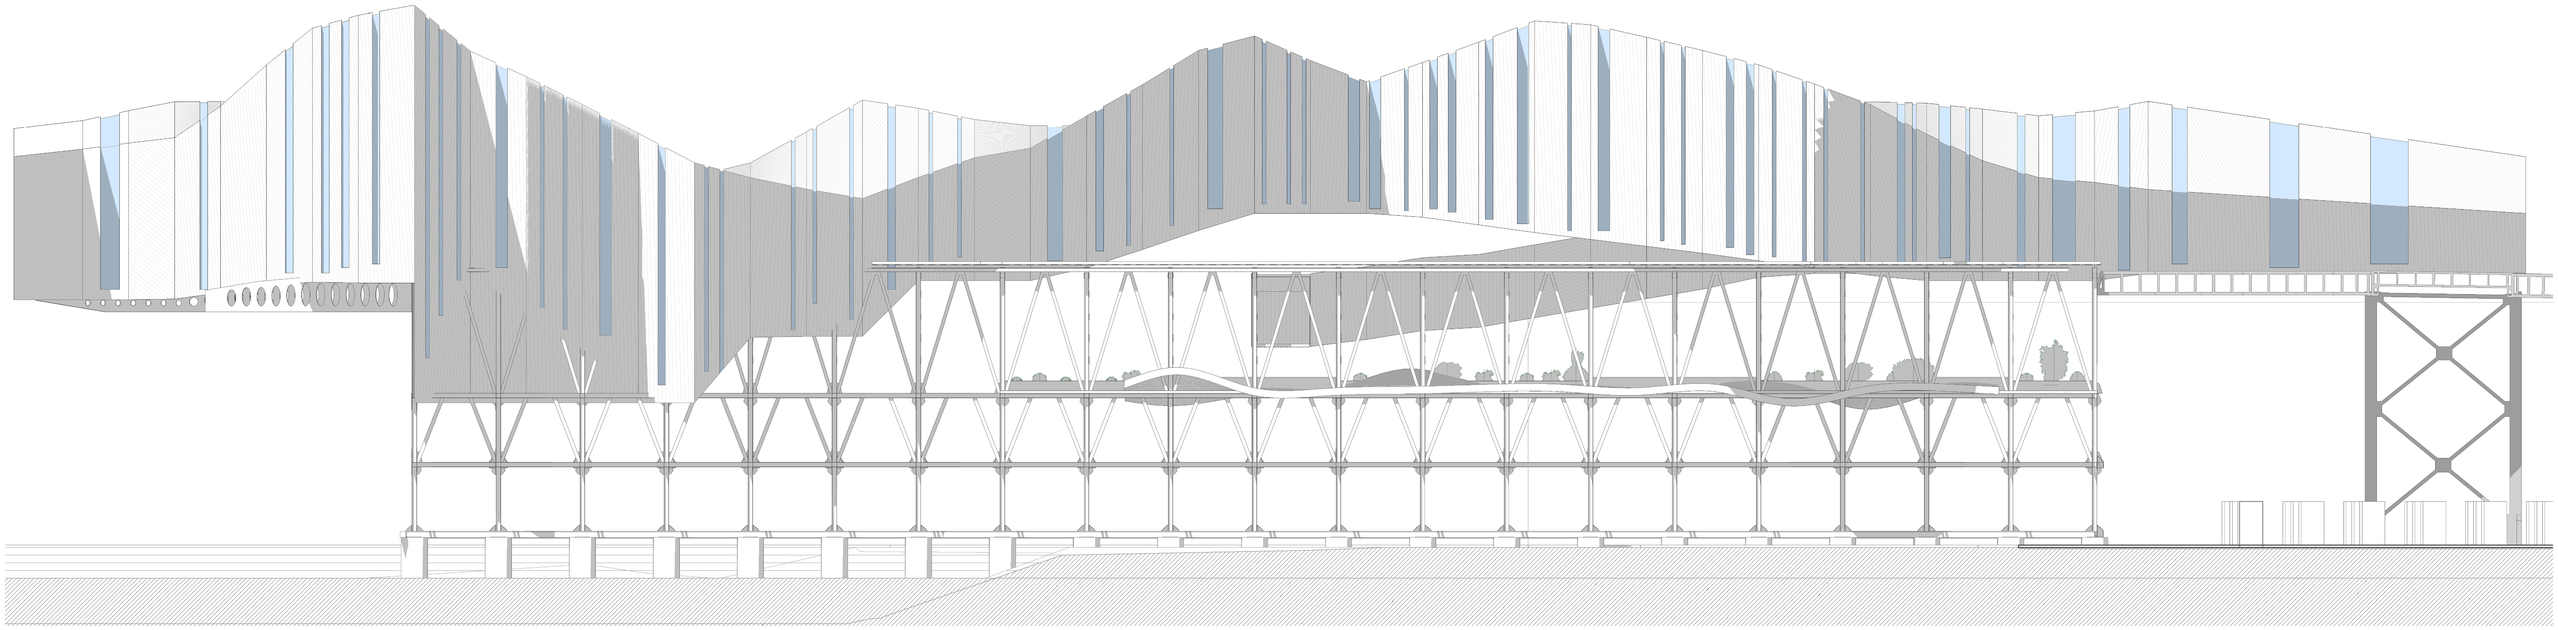

ALZADO ESTE

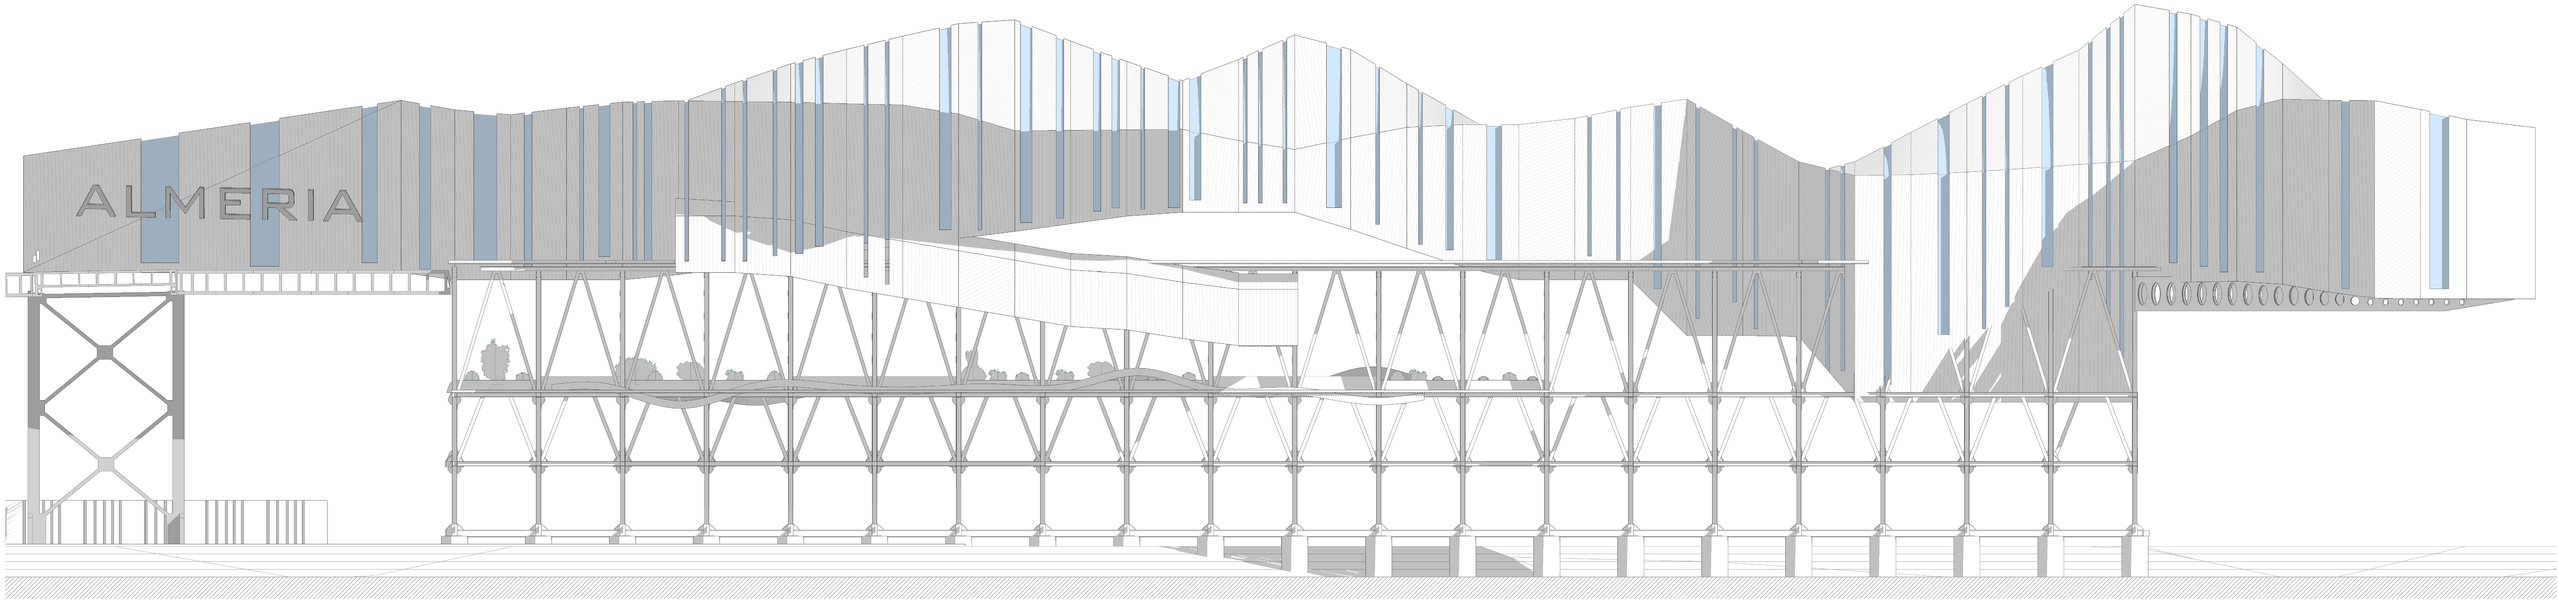
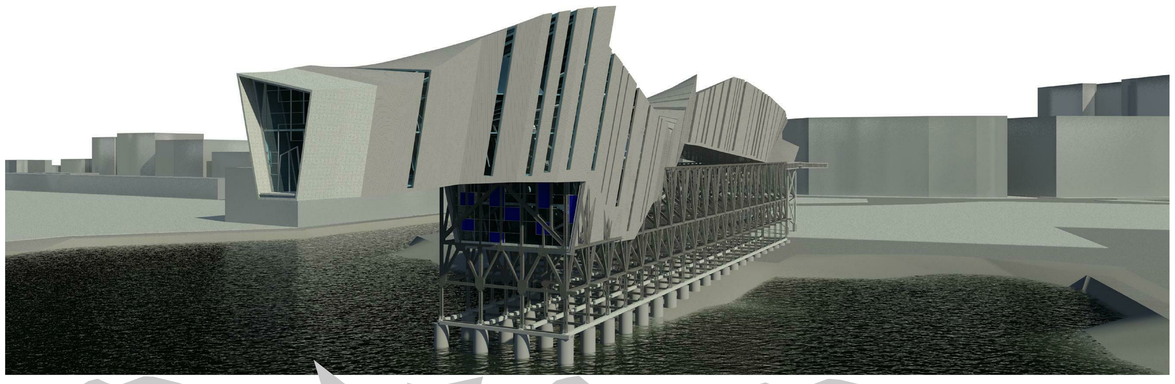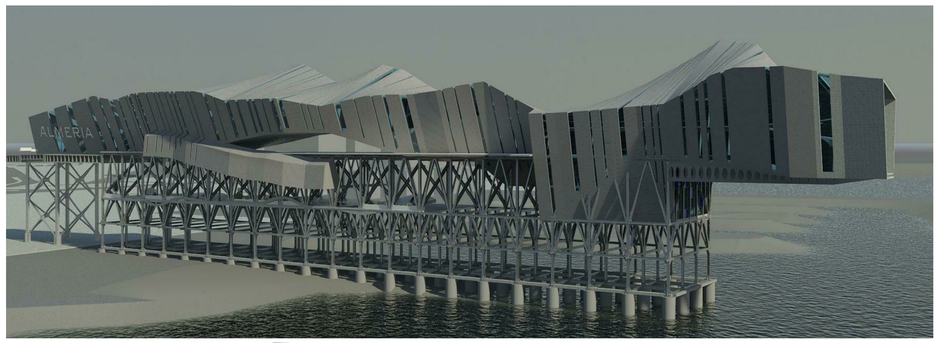
ALZADO OESTE