REHABILITACION DEL CABLE INGLES [ALMERIA]

PLANTAS
04

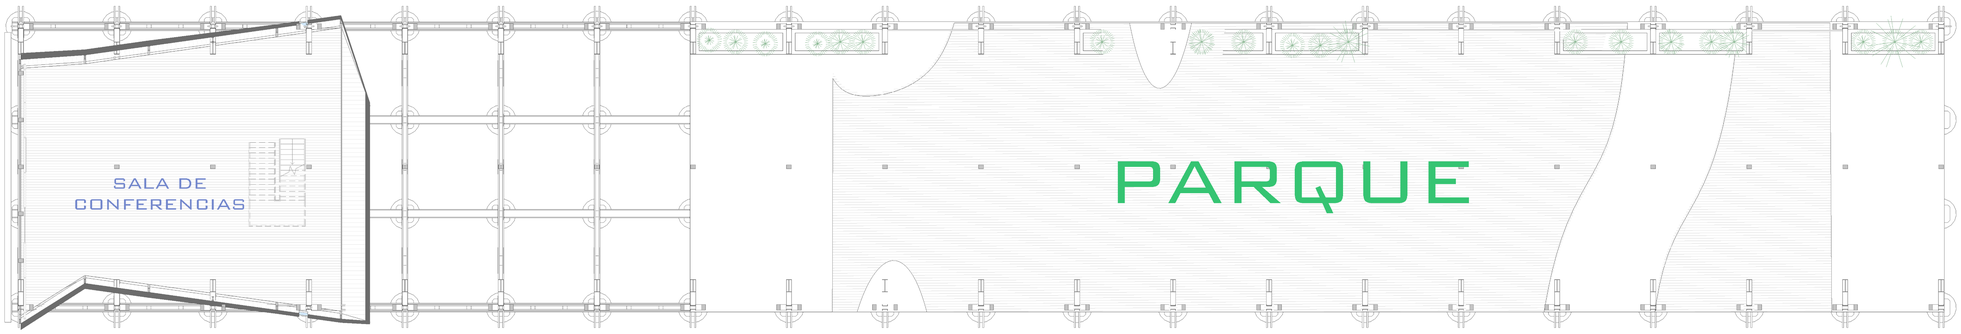

NIVEL -2

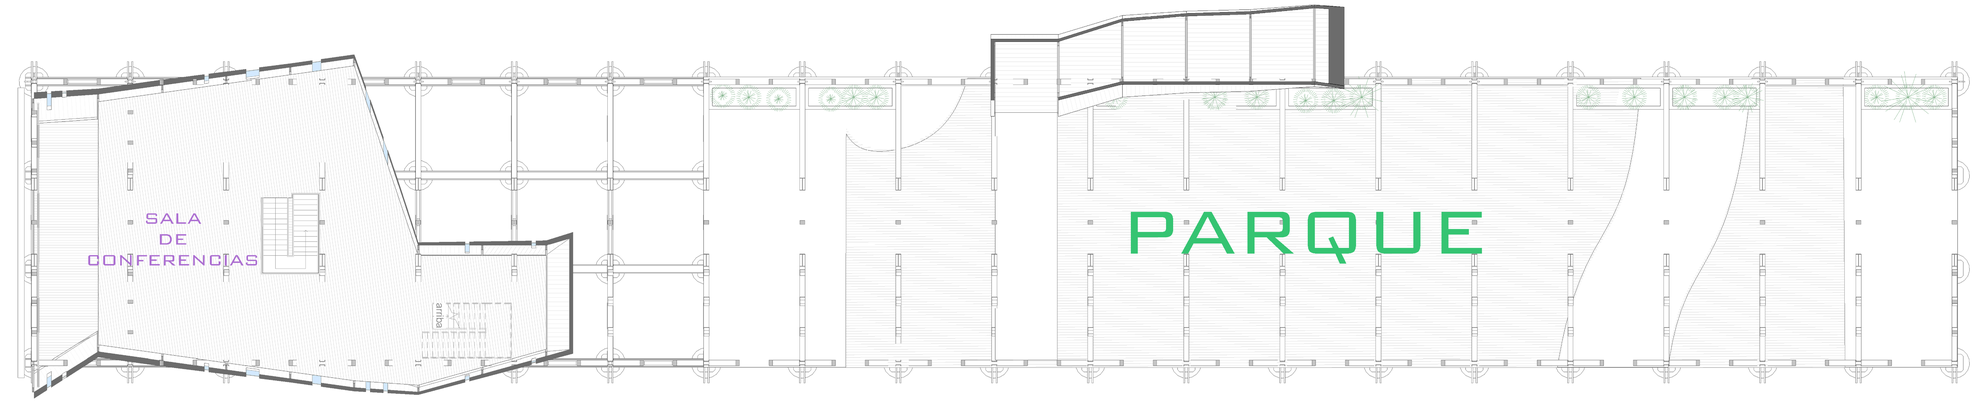

NIVEL -1

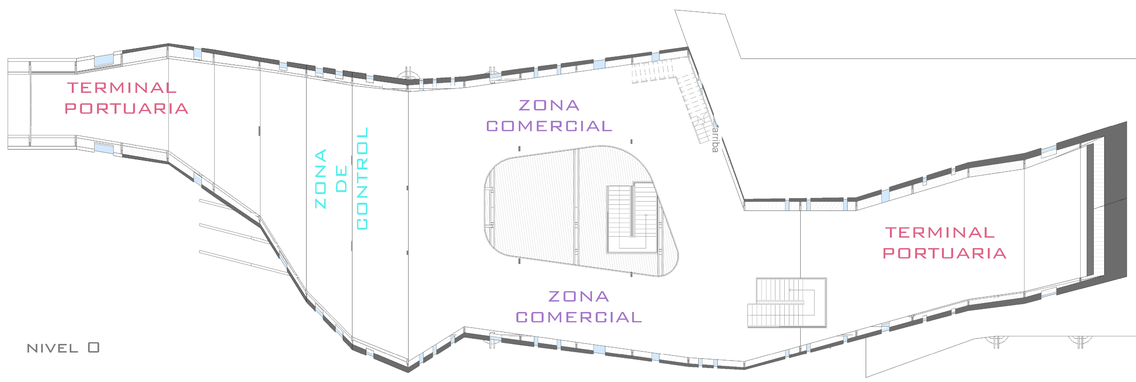
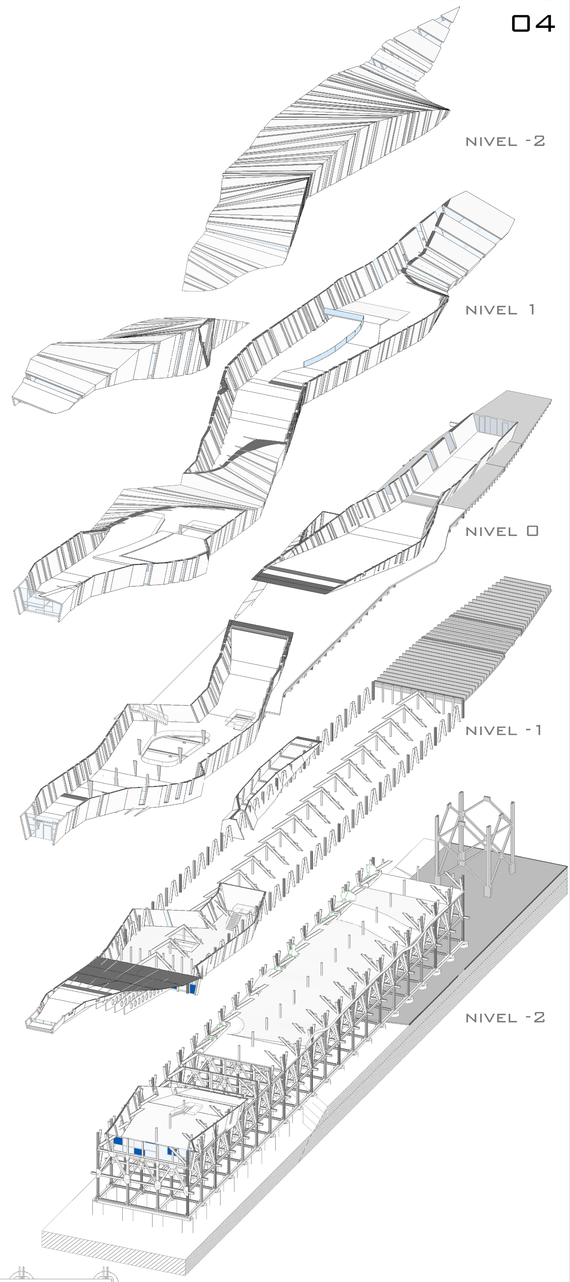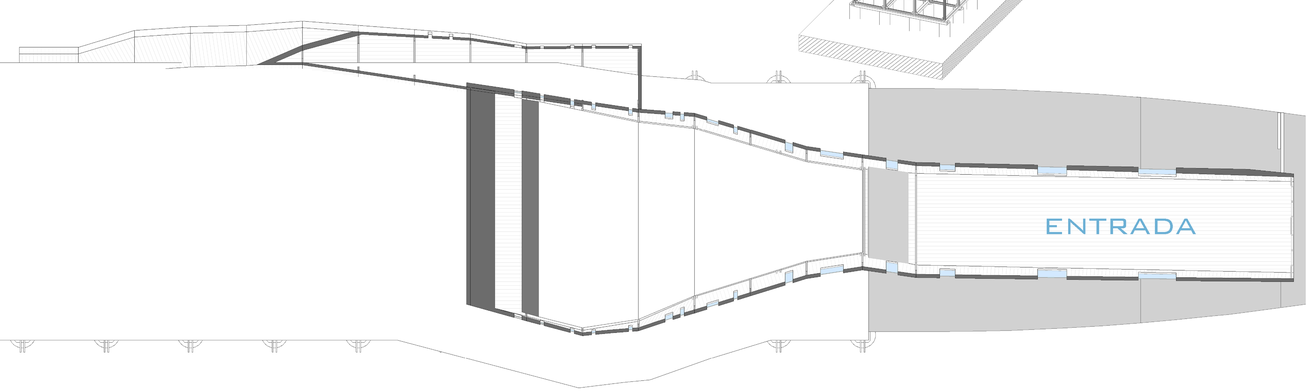
NIVEL 0