REHABILITACION DEL CABLE INGLES [ALMERIA]
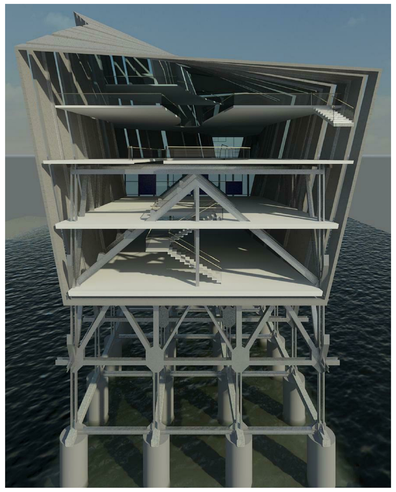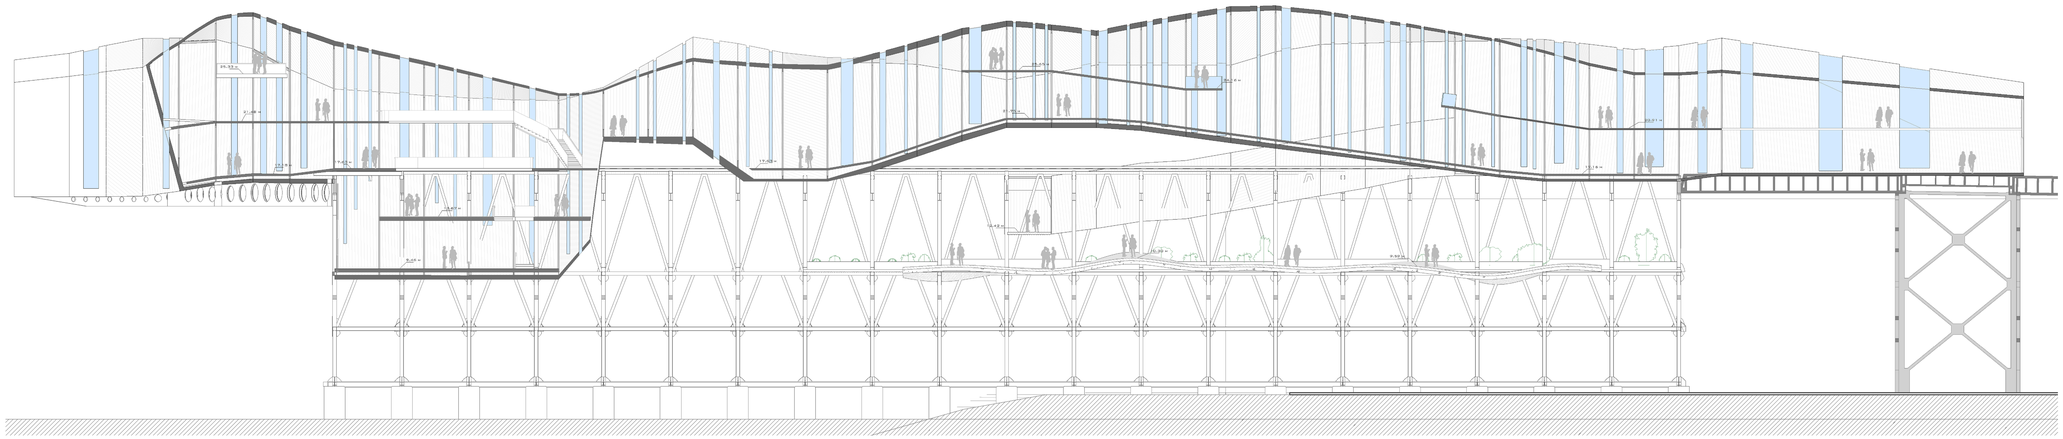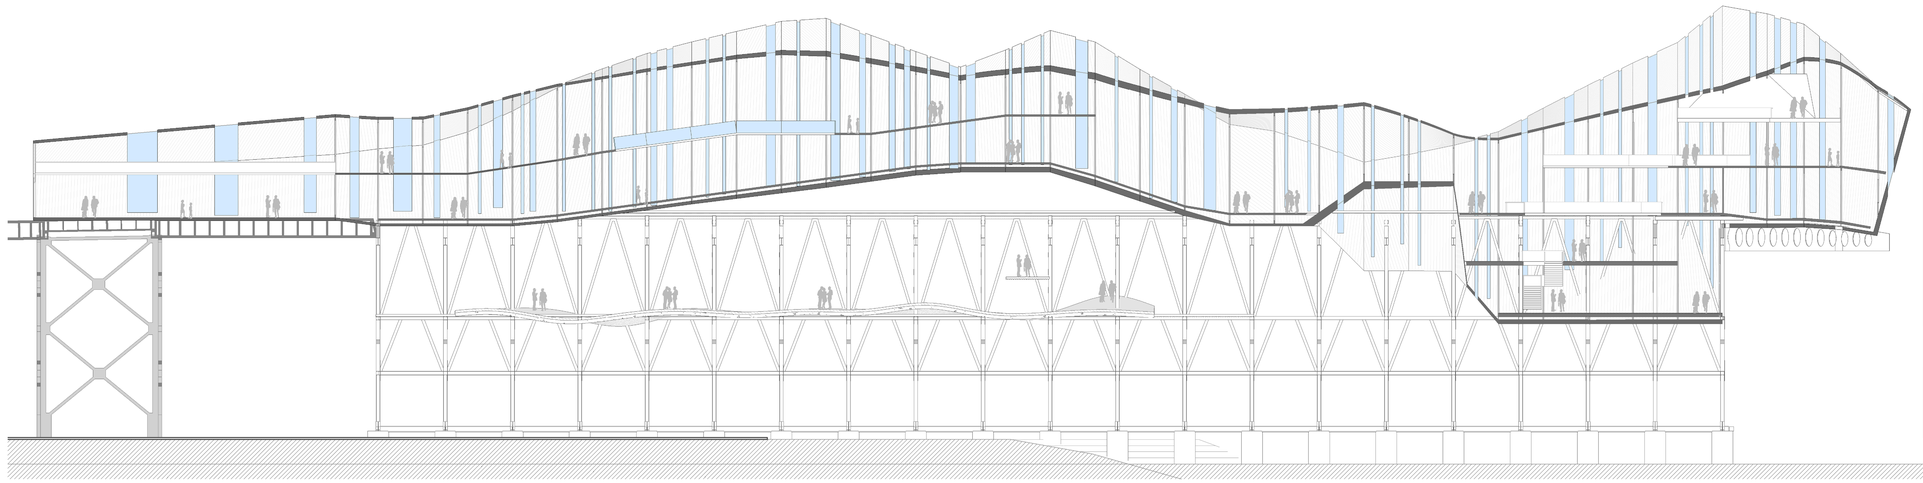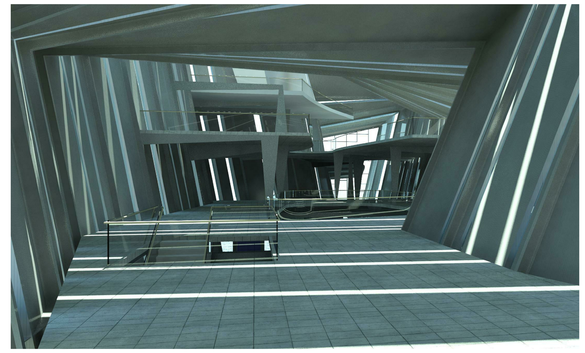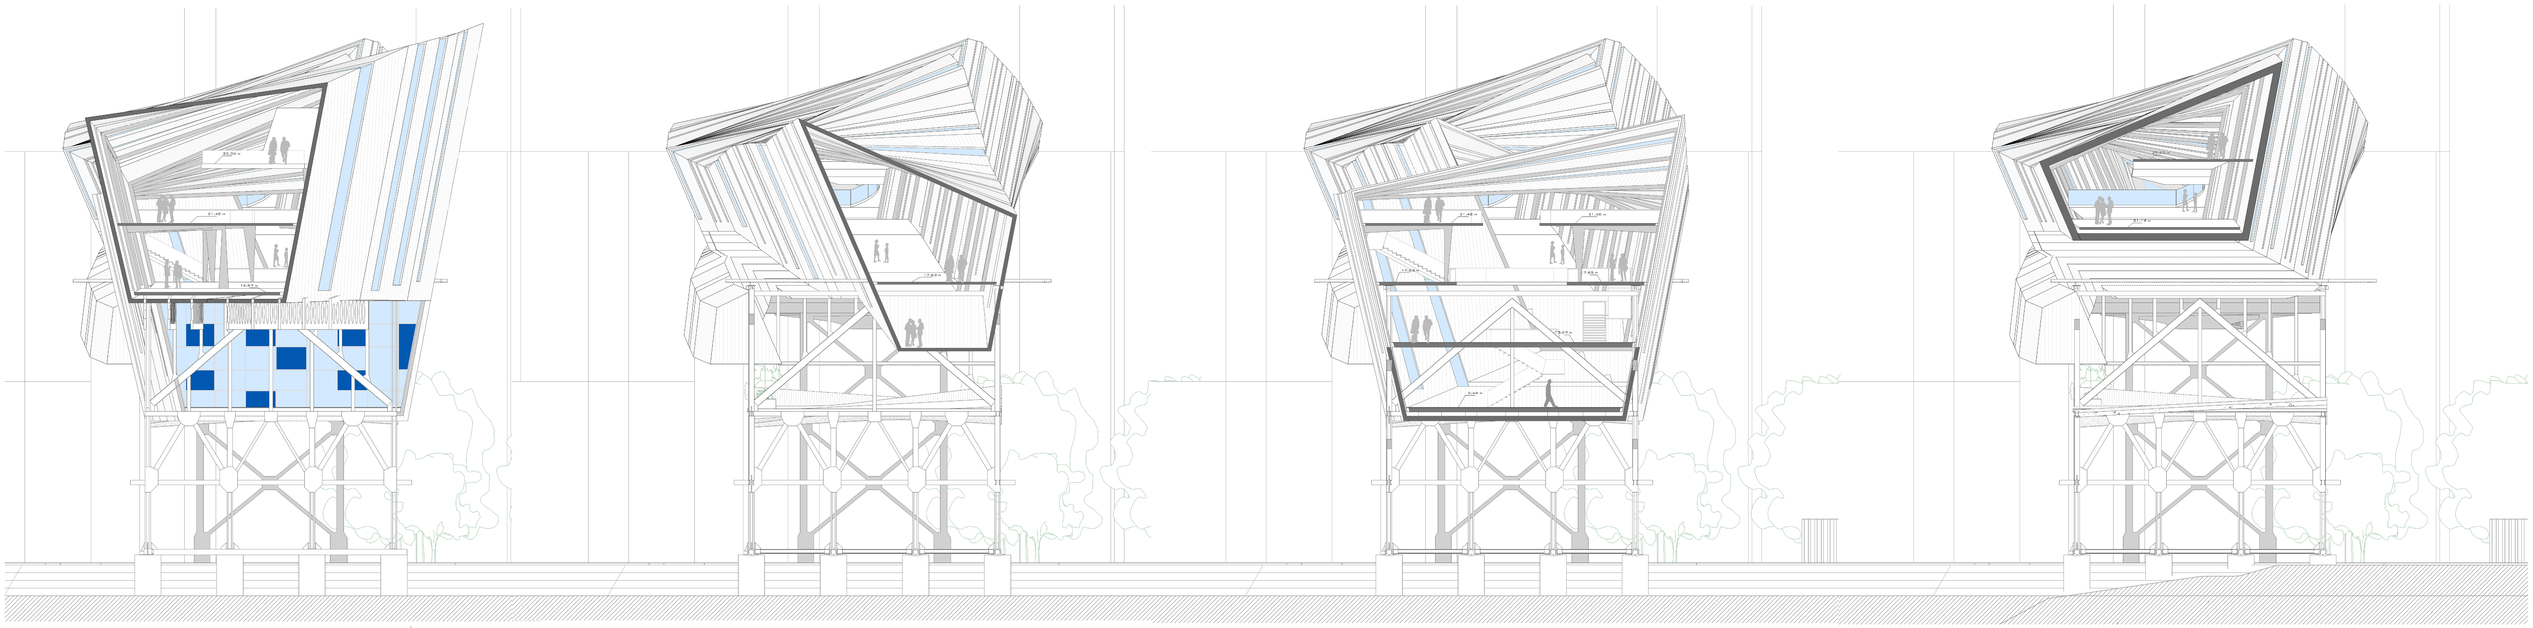
Secciones
06